


Detalhe guarda Corpo
E 1:50

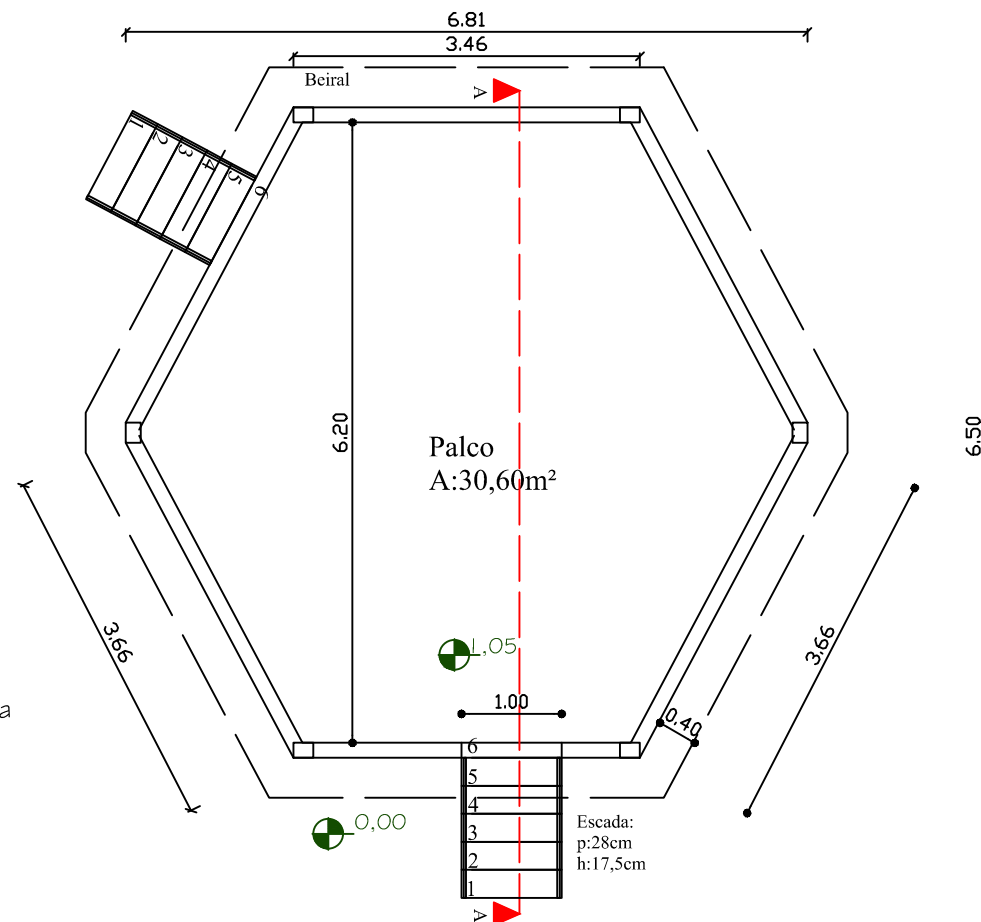

Planta Baixa - Escala 1:75

PREFEITURA MUNICIPAL DE CERRO BRANCO

PROPRIETÁRIO: Prefeitura Municipal de Cerro Branco

OBRA: Projeto do Coreto do Municipio de Cerro Branco

PROJETO: Arquitetônico
Planta Baixa e detalhes

RESP. TÉCNICO: Eng. Civil Mateus da Costa - Crea RS 200556
PROJETO

LOCAL: Avenida 12 de Maio, Cerro Branco

DATA: 08/19

ESCALA: 1/75 e 1/50

ÁREA: 31,17m²

PRANCHA: **03**