



Planta de Fundações - Locação das Estacas e Vigas de do Nível 0,00

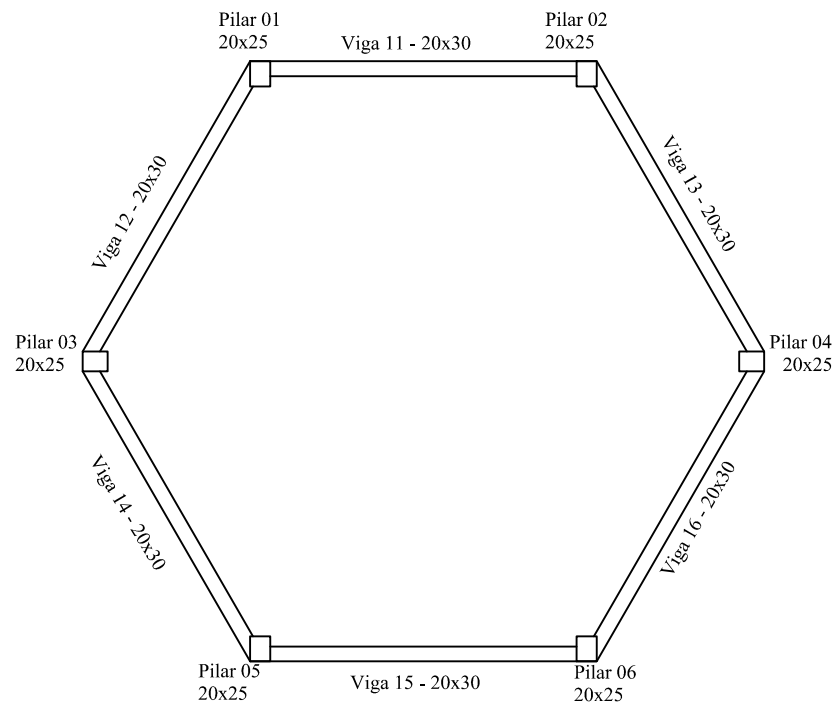

Planta Baixa Estrutural - Pilares e Vigas do Nível 1,05m

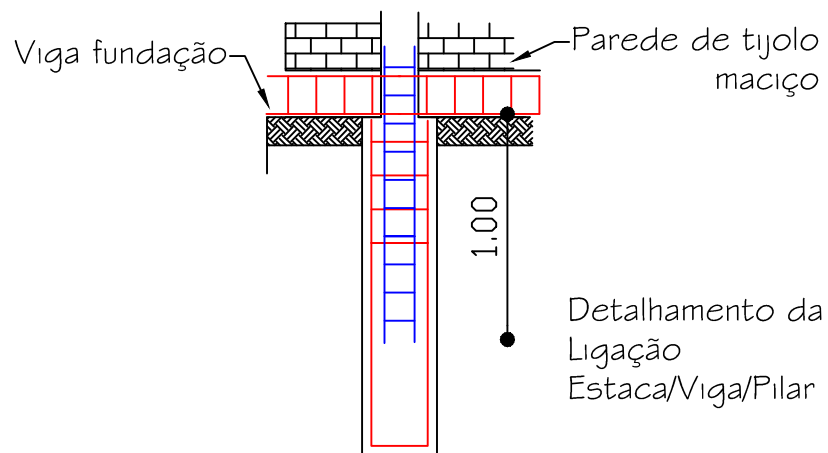

PREFEITURA MUNICIPAL DE CERRO BRANCO

OBRA:

Projeto do Coreto do Município de Cerro Branco

PROJETO:

Estrutural

PROPRIETÁRIO:

Prefeitura Municipal de Cerro Branco

LOCAL

Avenida 12 de Maio, Cerro Branco

DATA:

08/19

ESCALA:

1/75

RESP. TÉCNICO:
PROJETO

Eng. Civil Mateus da Costa - Crea RS 200556

ÁREA:

31,17m²

PRANCHA:

01