



Planta Baixa Cercamento e Proteção Sanitária
Escala 1:50

* Serão executados por empresa já contratada, a mesma que executou os reservatórios e as redes de distribuição, em virtude de readequação dos projetos. Estas quantidades já estavam previstas conforme item 1.5 da licitação anterior.

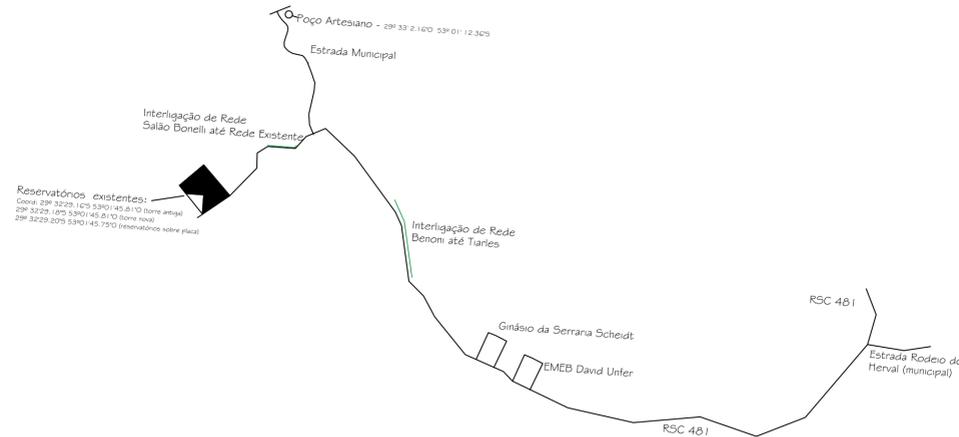


Mapa de Localização da Área de Intervenção
S/E


Detalhe das Valas
Escala: 1/25

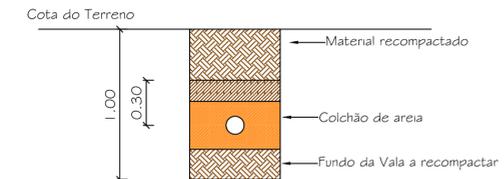

Obs:
- Pedras ou material granular de grande diâmetro deve ser removido;
- Nos 30cm acima da geratriz do tubo não deve haver compactação do material, apenas assentamento;
- Colchão de areia com espessura de 10cm abaixo e acima do tubo.

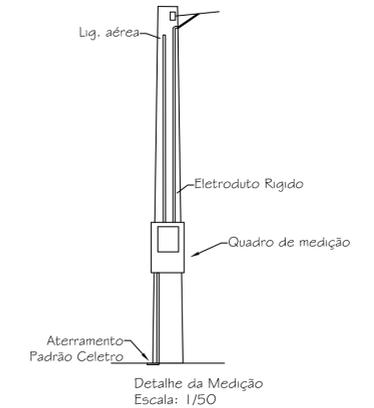

Detalhe da Medição
Escala: 1/50

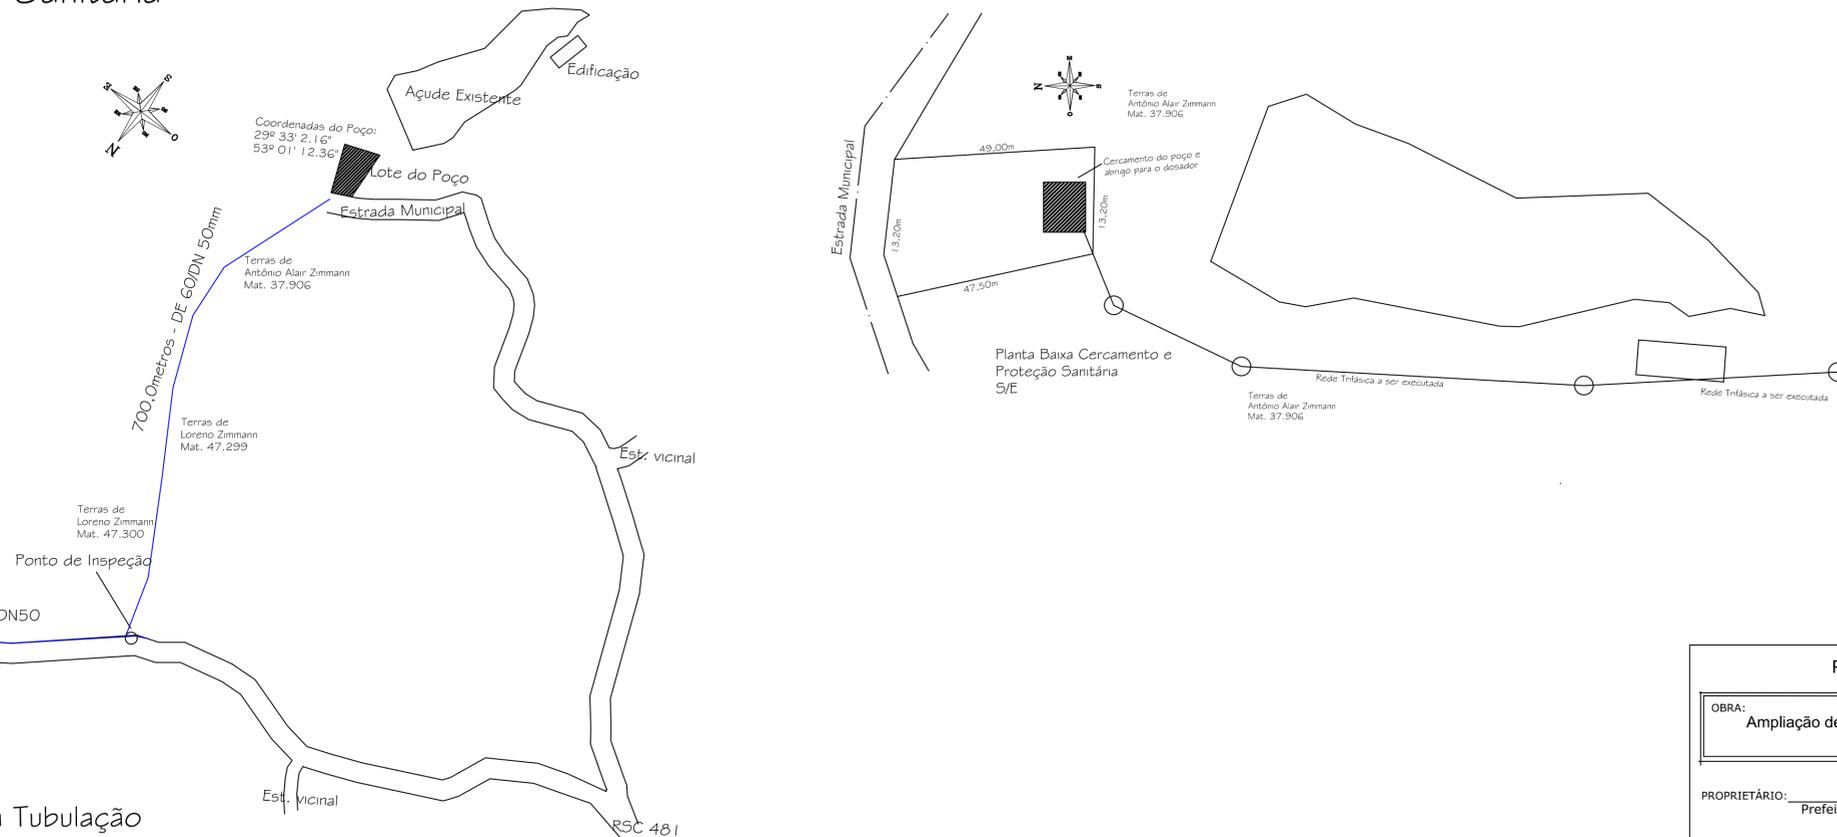

Planta de Locação da Tubulação
S/E

Área dos Reservatórios:
Coord. 29° 32'29,16" S 53° 01' 45,81" O (torre antiga)
29° 32'29,16" S 53° 01' 45,81" O (torre nova)
29° 32'29,205" S 53° 01' 45,750" O (reservatório sobre placa)
370,0 metros - DE 60/ DN50
*Serão executados por empresa já contratada, em substituição ao item 1.5 da licitação T.P. 051/2017

PREFEITURA MUNICIPAL DE CERRO BRANCO			
OBRA: Ampliação de Rede de Água e Armazenamento		PROJETO: Localização, planta baixa, detalhes	
PROPRIETÁRIO: Prefeitura Municipal de Cerro Branco		LOCAL: Estrada Municipal e ERS 481, Serrana Scheidt, Cerro Branco - RS	DATA: 03/2019
RESP. TÉCNICO: Eng. Civil Mateus da Costa - Crea RS 200556		ÁREA:	ESCALA: Indicada
PROJETO		FRANCHA: 01	