


# Vai para Lagoa Bonita

Terras de Orlando Fardim

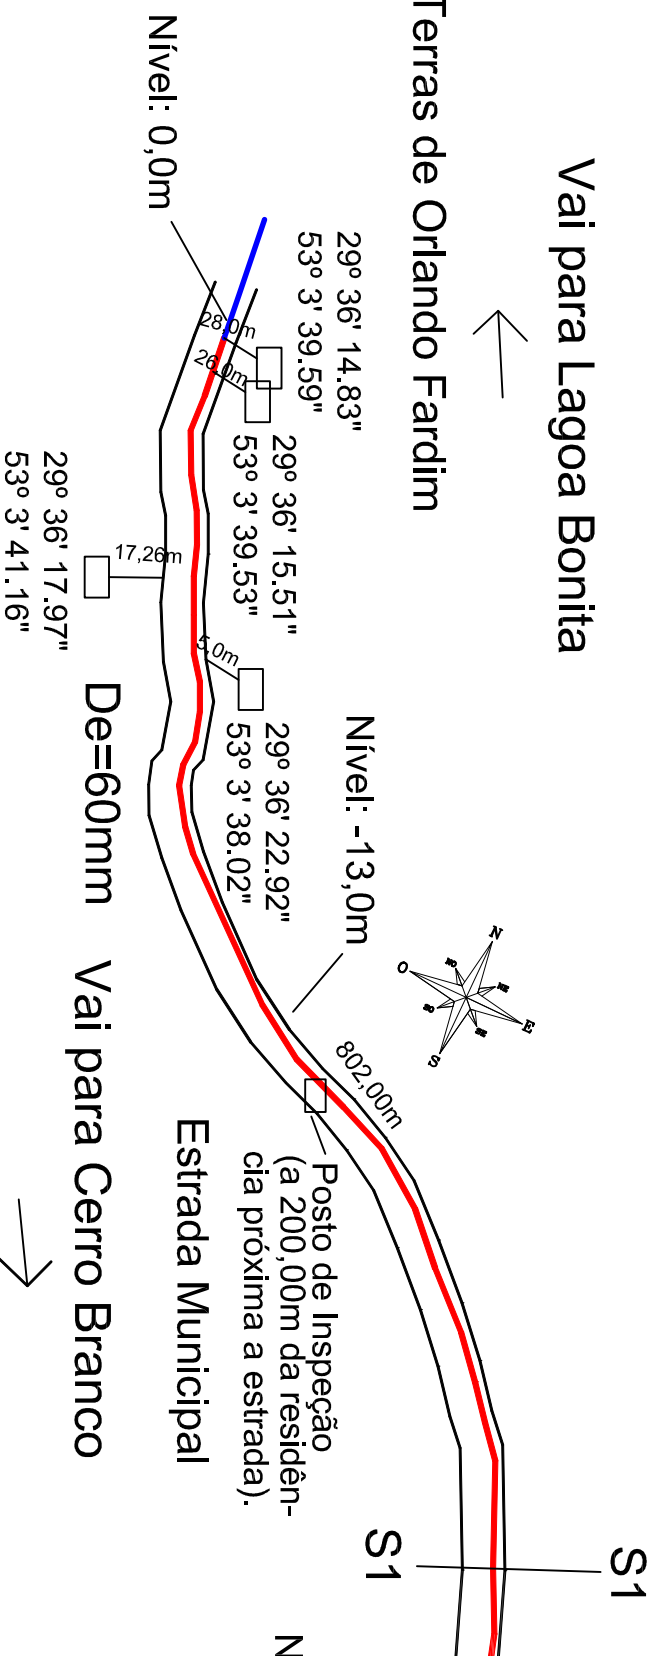

Coordenadas dos pontos:


Início da Rede a ser construída: 29° 37' 59.50"S 53°02'40.10"O

Final da Rede a ser construída: 29° 36'15.18" S 53°03'40.40"O

Extensão Total: 2.816,00 metros

Item 2.1 do Orçamento

REDE A CONSTRUIR  
REDE EXISTENTE  
VIA PÚBLICA

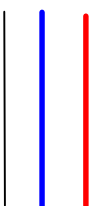

## PREFEITURA MUNICIPAL DE CERRO BRANCO

OBRA:

Ampliação de Rede de Água e Armazenamento

PROJETO:

Planta Baixa

LOCAL

RODEIO DO HERVAL

PROPRIETÁRIO:

Prefeitura Municipal de Cerro Branco

DATA:

Novembro/2015

ESCALA:

1/6000

RESP. TÉCNICO: Eng. Civil Mateus da Costa - Crea RS 200556  
PROJETO

EXTENSÃO DA REDE

2.816,00 METROS

PRANCHA:

01