



# Vai para Cerro Branco

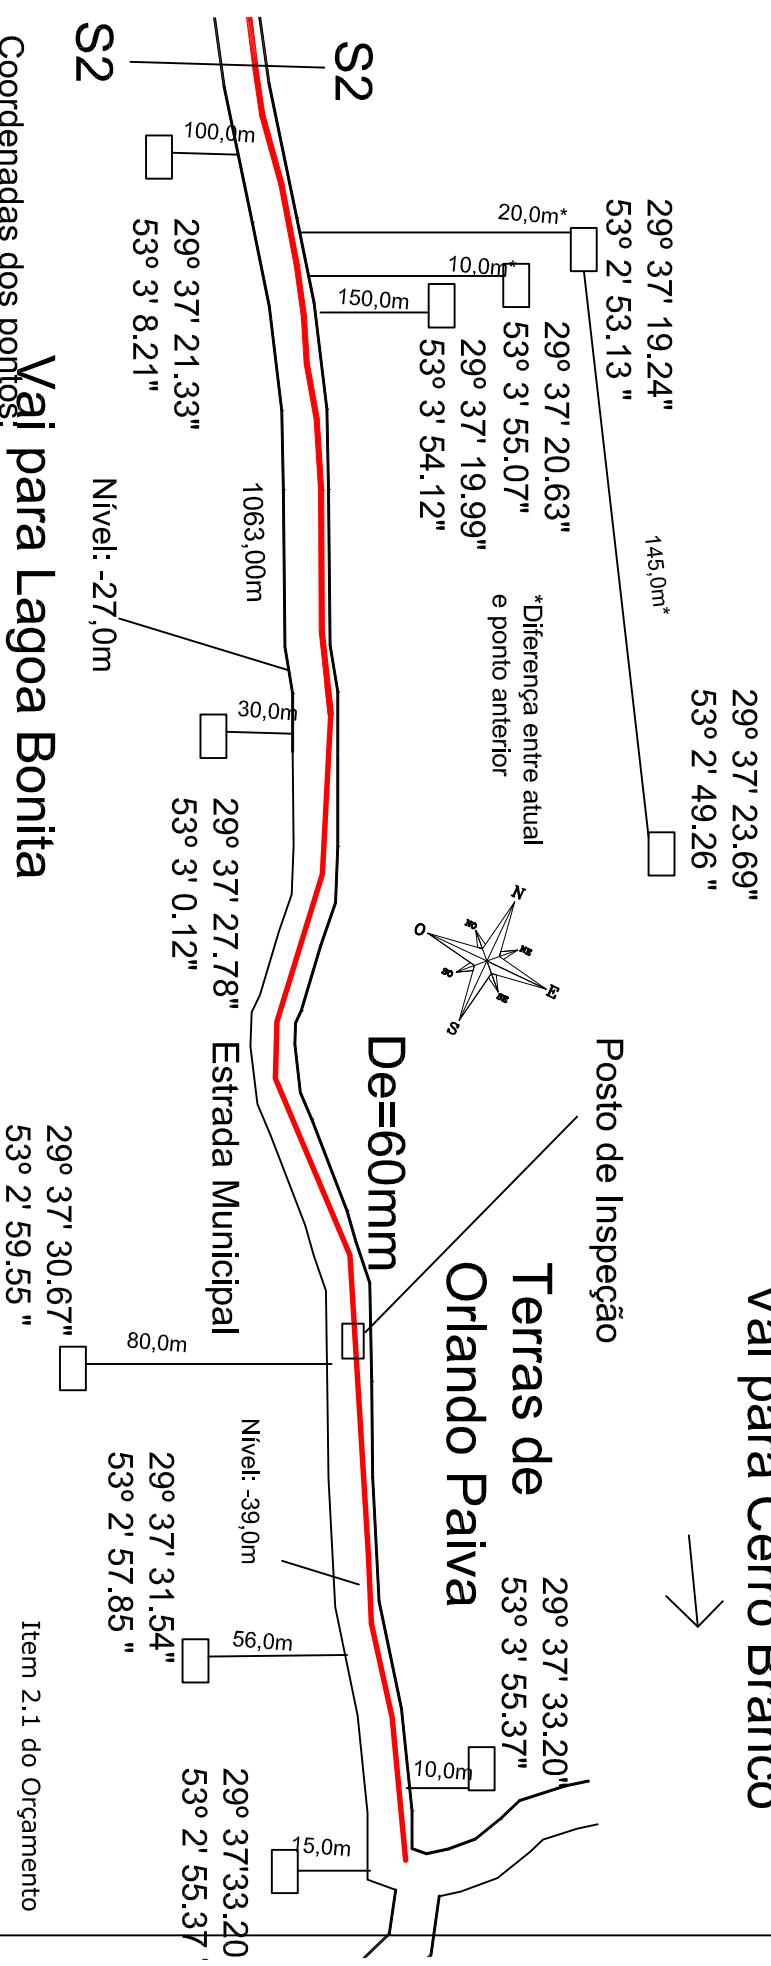

## Vai para Lagoa Bonita

Coordenadas dos pontos:  
Início da Rede a ser construída: 29° 37' 59.50" S 53° 02' 40.10" O  
Final da Rede a ser construída: 29° 36' 15.18" S 53° 03' 40.40" O  
Extensão Total: 2.816,00 metros

REDE A CONSTRUIR  
REDE EXISTENTE  
VIA PÚBLICA

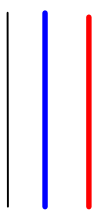

### PREFEITURA MUNICIPAL DE CERRO BRANCO

OBRA:  
Ampliação de Rede de Água e Armazenamento

PROPRIETÁRIO:  
Prefeitura Municipal de Cerro Branco

PROJETO:  
Planta Baixa

LOCAL:  
RODEIO DO HERVAL

DATA:  
Novembro/2015

ESCALA:  
1/6000

EXTENSÃO DA REDE  
2.816,00 METROS

PRANCHA:  
01

RESP. TÉCNICO:  
Eng. Civil Mateus da Costa - Crea RS 200556