





PLANTA BAIXA
Esc: 1/100

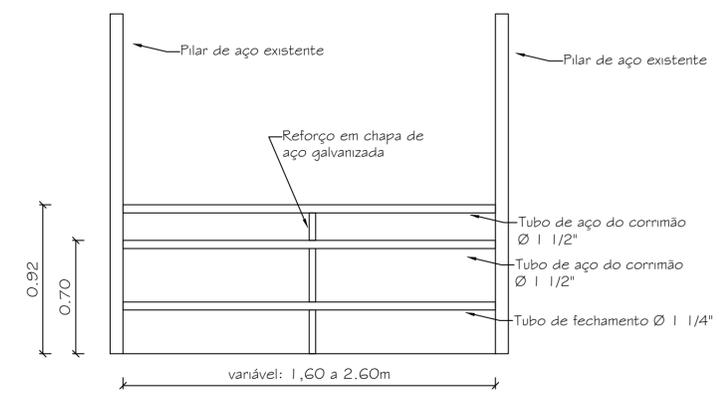

Detalhe do corrimão - Escala 1/25

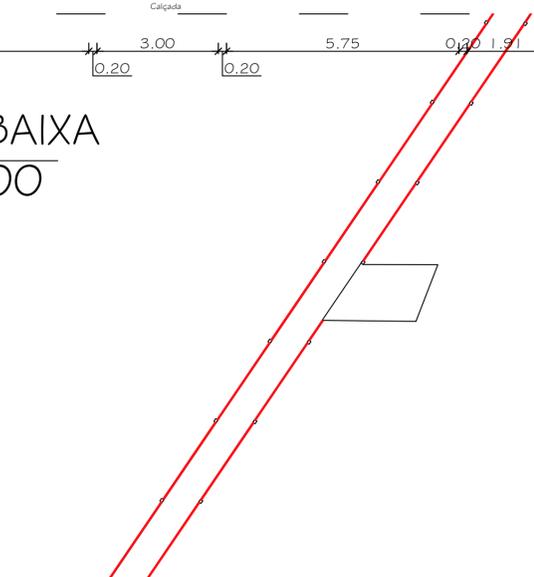

5.33
13.63
9.71

| | |
|---------------------------------------------------------------|------------------------------------|
| PREFEITURA MUNICIPAL DE CERRO BRANCO | |
| OBRA: Reforma da EMEB Davi Unfer | PROJETO: Arquitetônico |
| PROPRIETÁRIO: Prefeitura Municipal de Cerro Branco | LOCAL: Rec 481, Serrana Scheidt |
| DATA: 09/2023 | ESCALA: Indicada |
| RESP. TÉCNICO: Eng. Civil Mateus da Costa - Crea RS 200556 | PRANCHA: 01 |
| ÁREA: 622,36m ² | |