


Quadro de Esquadrias - Janelas				
Ident.	Desc.	Área	Qtd.	Total
J1	2,30x1,70	3,91 m ²	2	7,82m ²
J2	1,80x1,70	3,06m ²	6	18,36m ²
J3	1,10x1,70	1,87m ²	8	14,96m ²
J4	1,78x1,70	3,02m ²	4	12,08m ²
J5	2,40x1,70	4,08m ²	2	8,16m ²

Quadro de Esquadrias - Portas				
Ident.	Desc.	Área	Qtd.	Total
P1	1,80x2,10	3,78m ²	5	18,90m ²

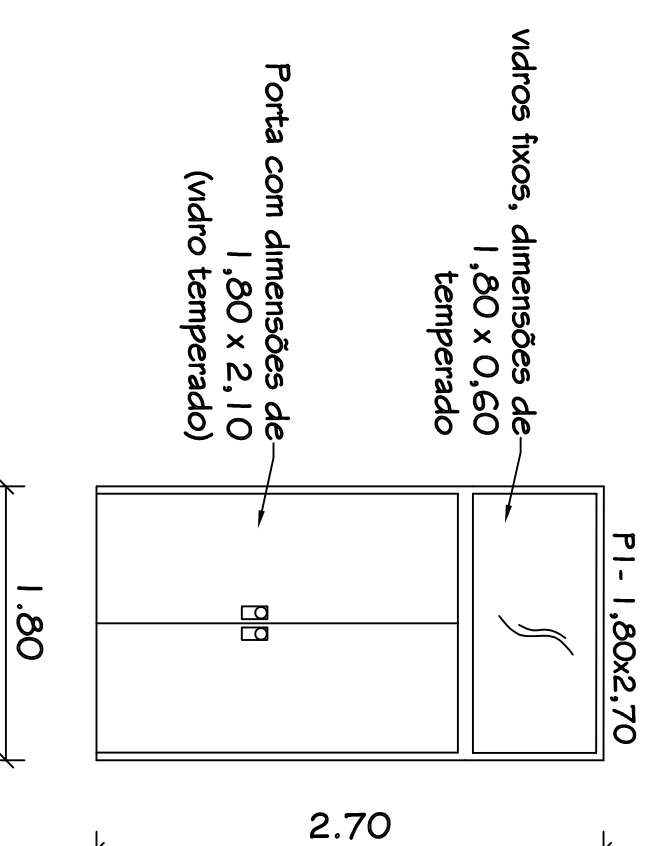

PREFEITURA MUNICIPAL DE CERRO BRANCO

OBRA: Fechamento de Pátio Coberto na Escola Augusto Schultz

PROJETO: Arquitetônico Detalhamento das Esquadrias

LOCAL: Estrada Bertholdo Lawall, Cerro Branco - RS

PROPRIETÁRIO: Prefeitura Municipal de Cerro Branco

DATA: 02/2020

ESCALA: 1/40

RESP. TÉCNICO: Eng. Civil Mateus da Costa - Crea RS 200556

ÁREA: 175,35m²

FRANCHA: 03