


Fachada Principal

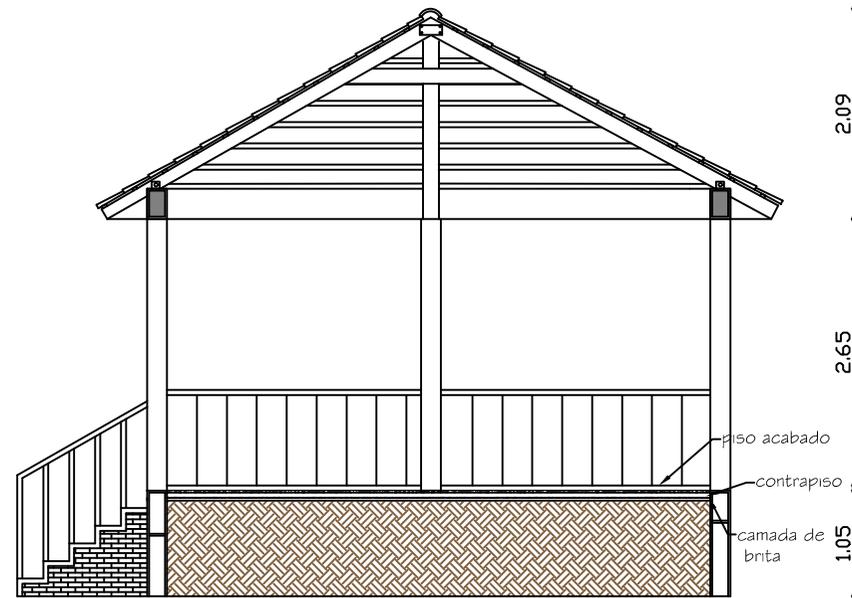

embasamento em
tijolo maciço

Corte AA

PREFEITURA MUNICIPAL DE CERRO BRANCO

PROPRIETÁRIO: Prefeitura Municipal de Cerro Branco

OBRA:

Projeto do Coreto do Município de Cerro Branco

PROJETO:

Arquitetônico
Fachada e Cortes

RESP. TÉCNICO: Eng. Civil Mateus da Costa - Crea RS 200556
PROJETO

LOCAL

Avenida 12 de Maio, Cerro Branco

DATA:

08/19

ESCALA:

1/75

ÁREA:

31,17m²

PRANCHA:

02