


Detalhe Escada
Escala 1/25

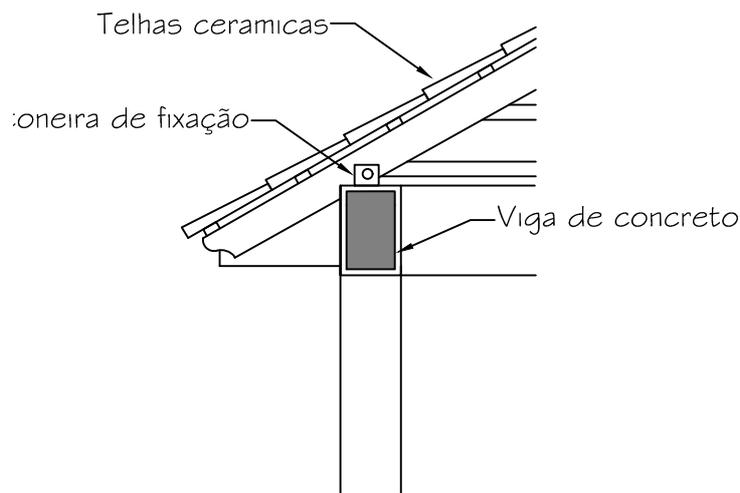

Detalhe ligação estrutura de madeira
Escala 1/25

PREFEITURA MUNICIPAL DE CERRO BRANCO

OBRA:

Projeto do Coreto do Municipio de Cerro Branco

PROJETO: Arquitetônico
Detalhes

LOCAL

Avenida 12 de Maio, Cerro Branco

PROPRIETÁRIO:

Prefeitura Municipal de Cerro Branco

DATA:

08/19

ESCALA:

1/25

RESP. TÉCNICO:
PROJETO

Eng. Civil Mateus da Costa - Crea RS 200556

ÁREA:

31,17m²

PRANCHA:

04