


↖ Vai para Lagoa Bonita

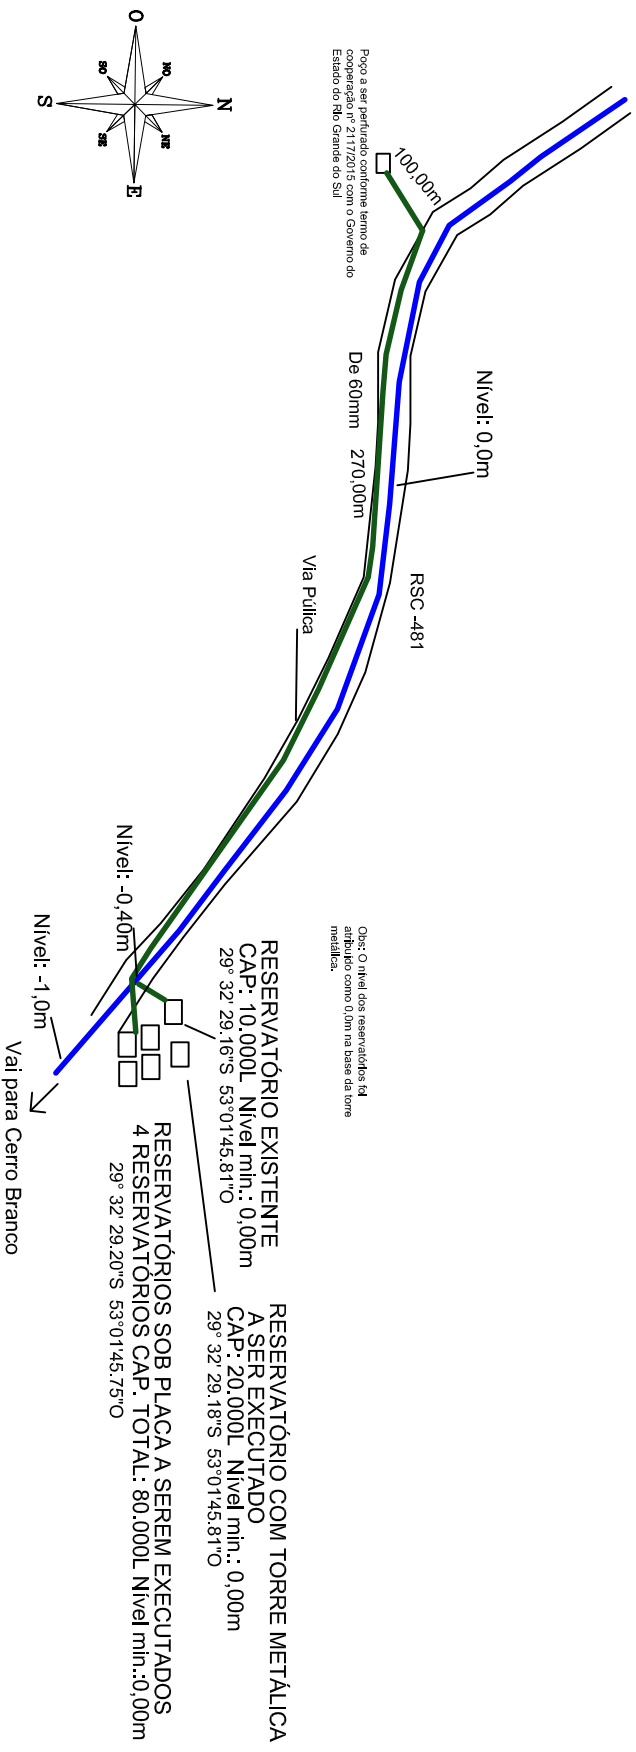

REDE DE ADUÇÃO
REDE EXISTENTE



Item 1.2 e 1.5 do Orçamento

PREFEITURA MUNICIPAL DE CERRO BRANCO

OBRA:
Ampliação de Rede de Água e Armazenamento

PROPRIETÁRIO:
Prefeitura Municipal de Cerro Branco

RESP. TÉCNICO PROJETO: Eng. Civil Mateus da Costa - Crea RS 200556

PROJETO:
Planta Baixa

LOCAL
SERRARIA SCHEIDT

DATA:
Novembro/2015

ESCALA:
S/E

EXTENSÃO DA REDE
s/ rede a construir

PRANCHA:
01