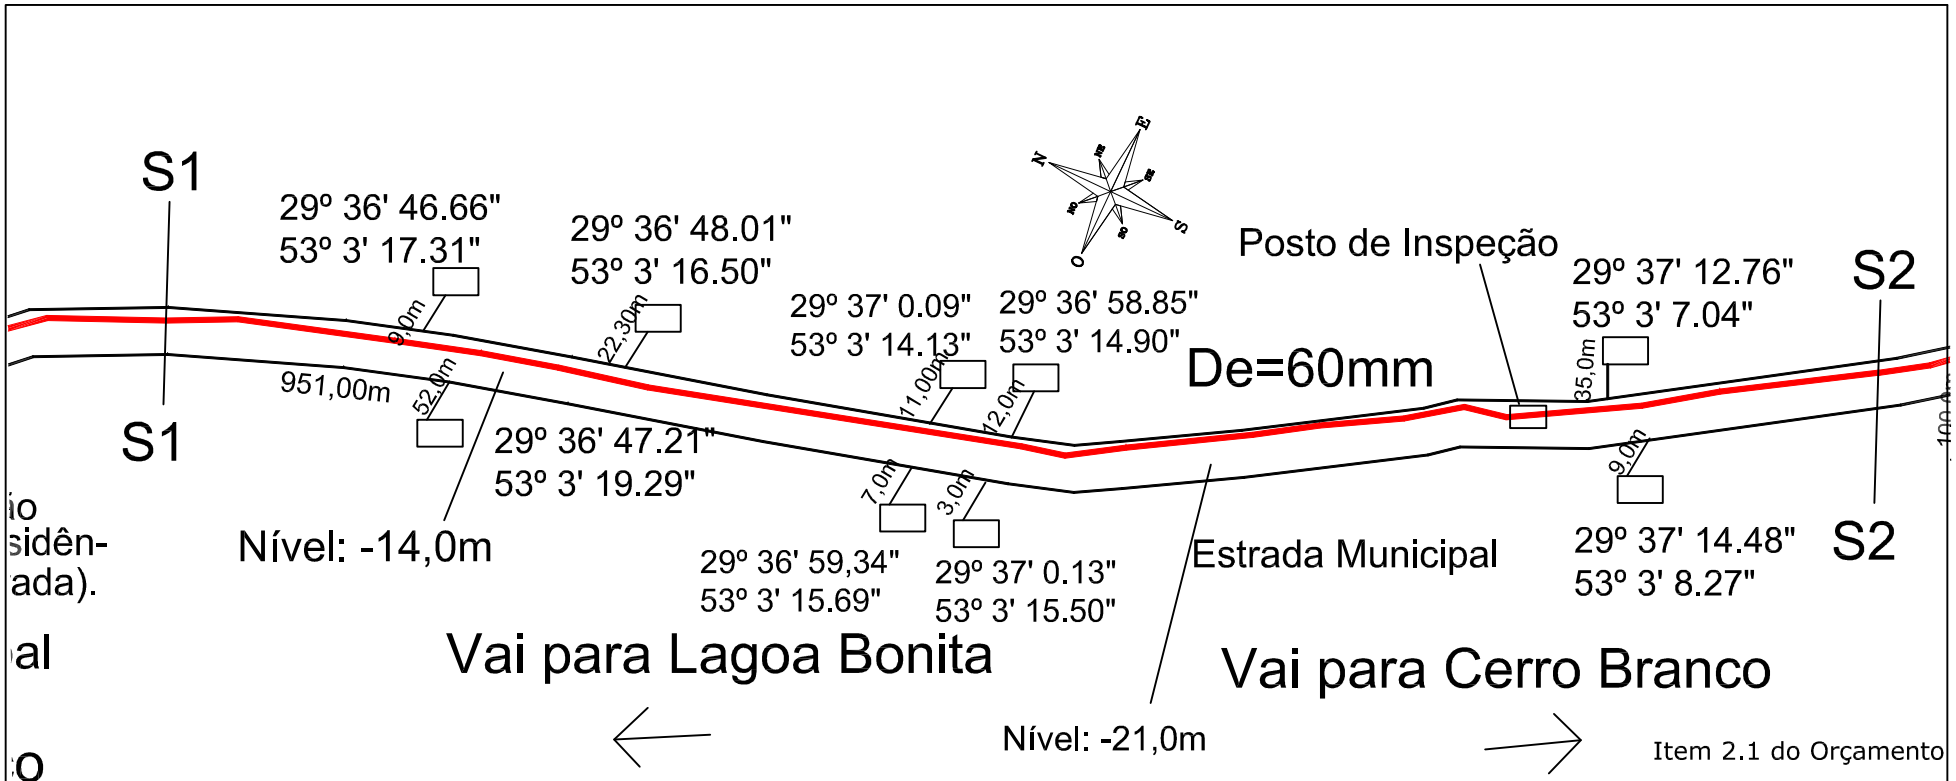

io
sidên-
ada).

al

O

Coordenadas dos pontos:

Inicio da Rede a ser construída: 29° 37' 59.50"S 53°02'40.10"O

Final da Rede a ser construída: 29° 36'15.18" S 53°03'40.40"O

Extensão Total: 2.816,00 metros

REDE A CONSTRUIR

REDE EXISTENTE

VIA PÚBLICA

PREFEITURA MUNICIPAL DE CERRO BRANCO

OBRA: Ampliação de Rede de Água e Armazenamento

PROJETO: Planta Baixa

LOCAL: RODEIO DO HERVAL

PROPRIETÁRIO: Prefeitura Municipal de Cerro Branco

DATA: Novembro/2015

ESCALA: 1/6000

RESP. TÉCNICO: PROJETO: Eng. Civil Mateus da Costa - Crea RS 200556

EXTENSÃO DA REDE: 2.816,00 METROS

PRANCHA: 01