


Obs: O nível dos reservatórios foi adotado como 0,0m na base da torre mestral.

RESERVATÓRIOS A CONSTRUIR  
CAP: 2X20.000L Nível: 0,00m  
29° 40' 12,57" S 52° 59' 12,67" O

RESERVATÓRIO EXISTENTE  
CAP: 2X10.000L  
29° 40' 12,57" S 52° 59' 12,67" O  
Nível 0,00m

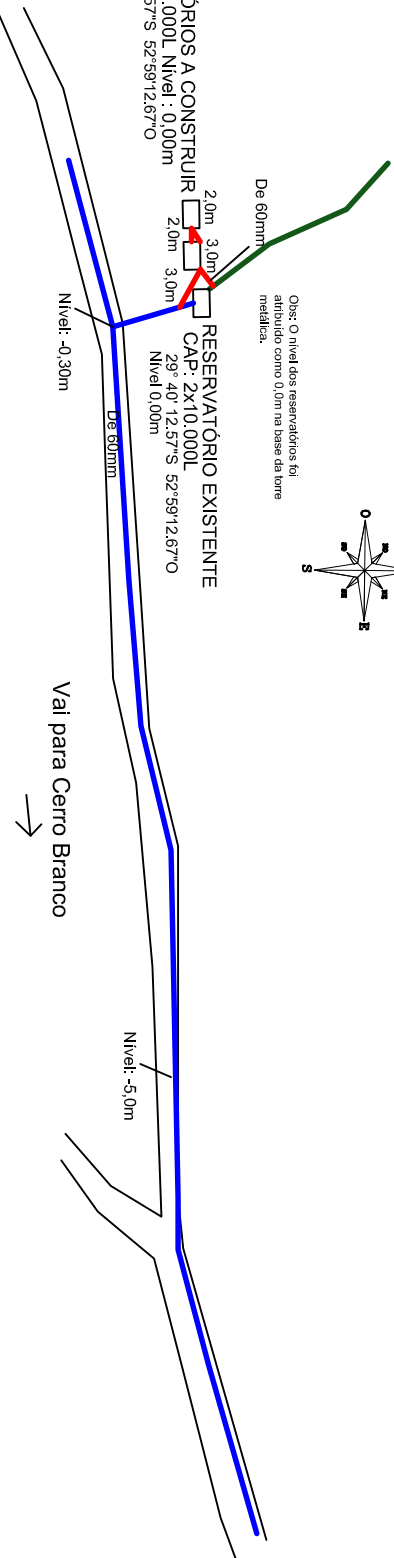

- REDE A CONSTRUIR
- REDE DE ADUÇÃO EXISTENTE
- REDE EXISTENTE
- VIA PÚBLICA

Item 3.1 do Orçamento

### PREFEITURA MUNICIPAL DE CERRO BRANCO

OBRA:

Ampliação de Rede de Água e Armazenamento

PROJETO:

Planta Baixa

LOCAL

LINHA SÃO LUIZ

PROPRIETÁRIO:

Prefeitura Municipal de Cerro Branco

DATA:

Novembro2015

ESCALA:

S/E

RESP. TÉCNICO: Eng. Civil Mateus da Costa - Crea RS 200556  
PROJETO

PRANCHA:

01